舞台平面図　幕配置図

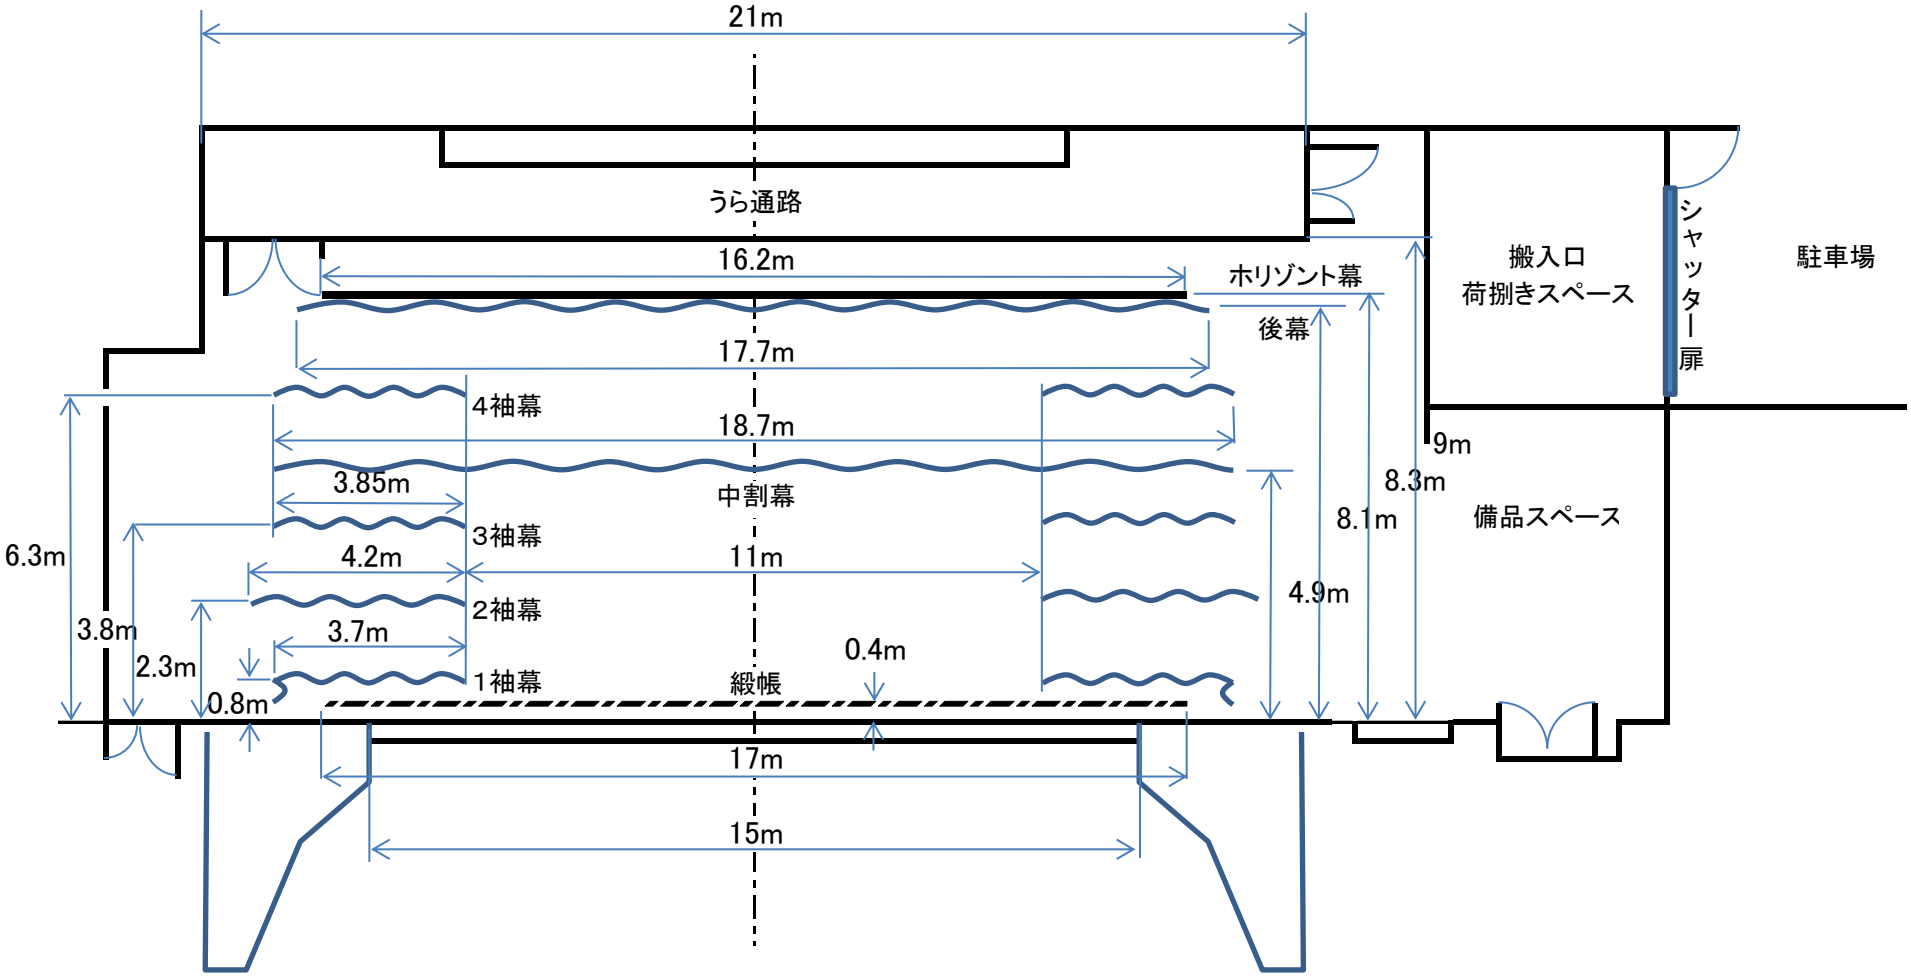
21m
うら通路
16.2m
ホリゾント幕
後幕
搬入口
荷捌きスペース
シャッター扉
駐車場
17.7m
4袖幕
18.7m
9m
8.3m
3.85m
中割幕
8.1m
備品スペース
6.3m
3袖幕
4.2m
11m
4.9m
2袖幕
3.8m
3.7m
0.4m
2.3m
1袖幕
緞帳
0.8m
17m
15m